

**PROMOCIÓN:**  
**"RESIDENCIAL LUZ DEL ESTE"**

**PLANTA 1ª (BAJA)**  
**ESCALERA 2**  
**VIVIENDA -TIPO 10-**

**EDIFICIO 24 VIVIENDAS**  
**SECTOR E-26, MANZANA 7, PARCELA Nº3**  
**DE ELCHE**

**CUADRO DE SUPERFICIES**


SALÓN COMEDOR	26,05 M <sup>2</sup>
COCINA	14,00 M <sup>2</sup>
DORMITORIO 1	12,92 M <sup>2</sup>
DORMITORIO 2	12,00 M <sup>2</sup>
DORMITORIO 3	9,36 M <sup>2</sup>
DORMITORIO 4	-- M <sup>2</sup>
BAÑO 1	3,74 M <sup>2</sup>
BAÑO 2	3,62 M <sup>2</sup>
RECIBIDOR	2,44 M <sup>2</sup>
DISTRIBUIDOR	6,48 M <sup>2</sup>
TERRAZA (ÚTIL CUBIERTA) 50%	8,41 M <sup>2</sup>

**SUPERFICIE ÚTIL TOTAL 99,02 M<sup>2</sup>**

**TERRAZA CUBIERTA TOTAL 100% 16,82 M<sup>2</sup>**

**TERRAZA DESC. TOTAL 100% 16,49 M<sup>2</sup>**

**LOCALIZACIÓN**


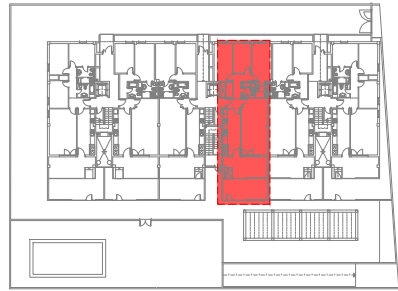


P1

**ESCALA**

**E: 1/75**

**ORIENTACIÓN**

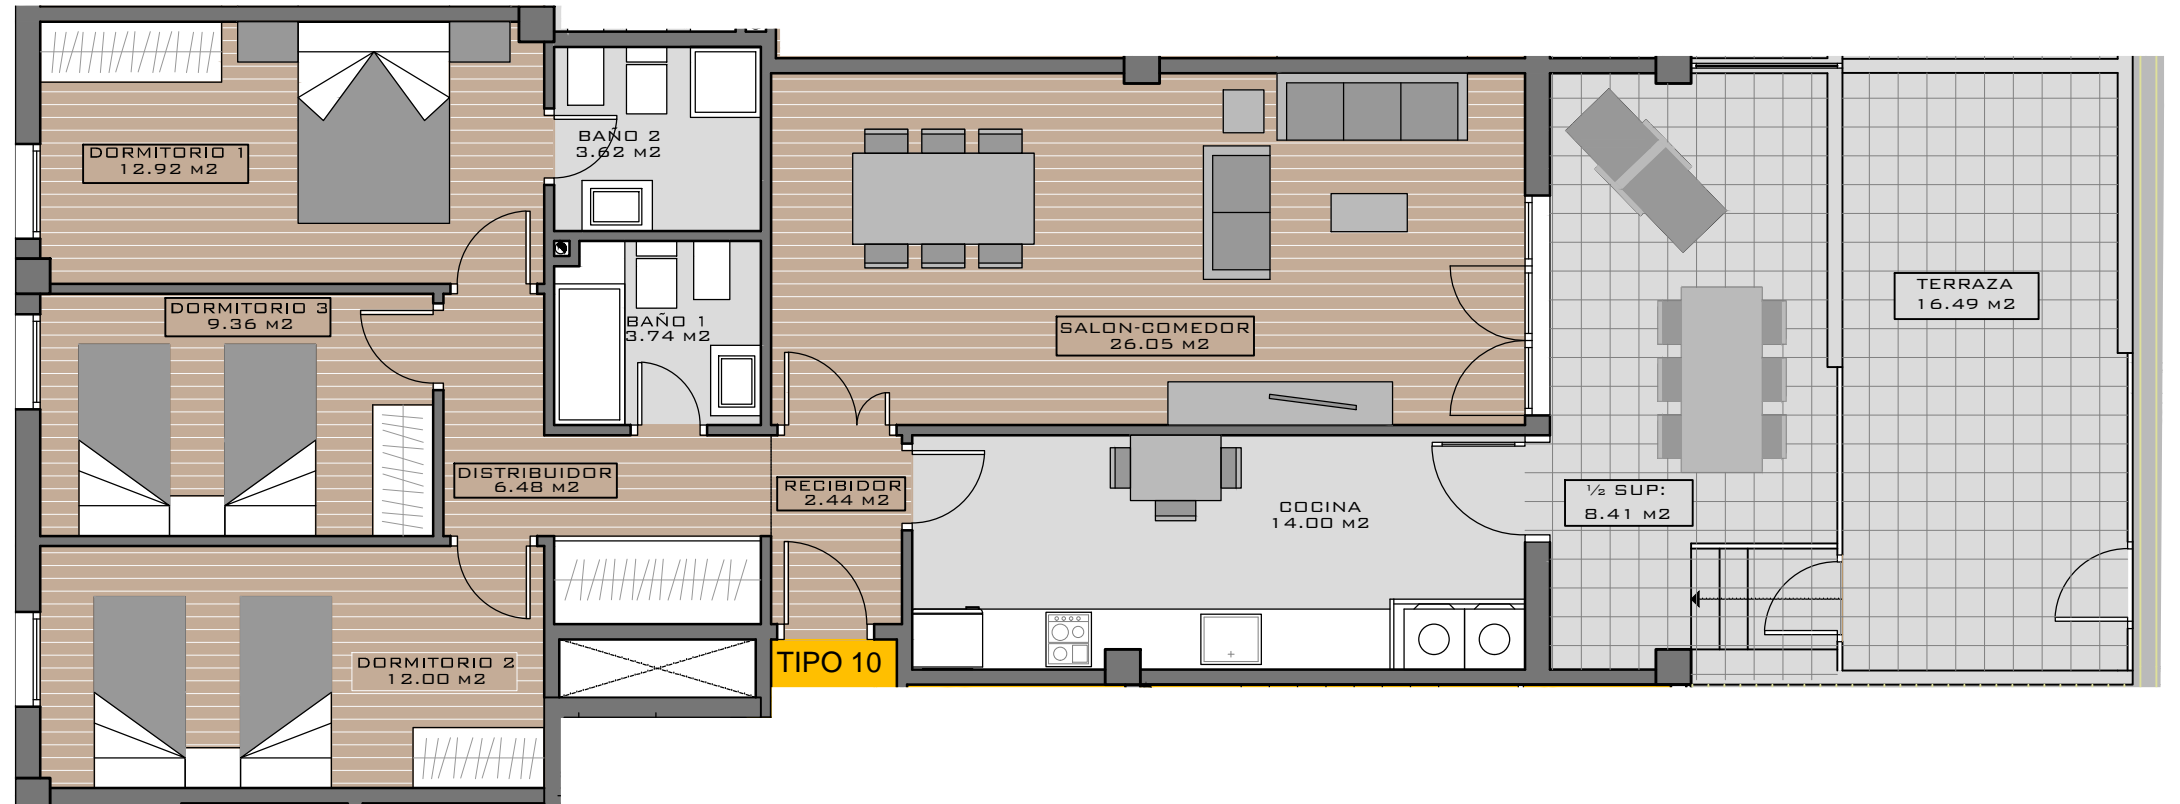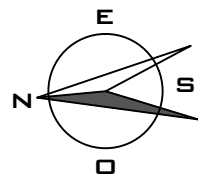

NOTA: Este plano queda sujeto a las modificaciones que sean necesarias a requerimiento municipal y exigencias administrativas, legales, jurídicas o técnicas que juzgue conveniente la dirección facultativa.  
 Todo el mobiliario reflejado en el plano no es objeto de contrato.