

**PROMOCIÓN:**  
**"RESIDENCIAL LUZ DEL ESTE"**

PLANTAS 2ª, 3ª  
 ESCALERA 2  
 VIVIENDA -TIPO 3 IZDA.-

EDIFICIO 24 VIVIENDAS  
 SECTOR E-26, MANZANA 7, PARCELA Nº3  
 DE ELCHE


**CUADRO DE SUPERFICIES**

SALÓN COMEDOR	26,05 M <sup>2</sup>
COCINA	14,00 M <sup>2</sup>
DORMITORIO 1	12,86 M <sup>2</sup>
DORMITORIO 2	11,99 M <sup>2</sup>
DORMITORIO 3	9,36 M <sup>2</sup>
DORMITORIO 4	-- M <sup>2</sup>
BAÑO 1	3,86 M <sup>2</sup>
BAÑO 2	4,50 M <sup>2</sup>
RECIBIDOR	2,44 M <sup>2</sup>
DISTRIBUIDOR	6,44 M <sup>2</sup>
TERRAZA (ÚTIL CUBIERTA) 50%	8,39 M <sup>2</sup>

**SUPERFICIE ÚTIL TOTAL 99,89 M<sup>2</sup>**

**TERRAZA Y BALCÓN TOTAL 100% 16,78 M<sup>2</sup>**

**LOCALIZACIÓN**


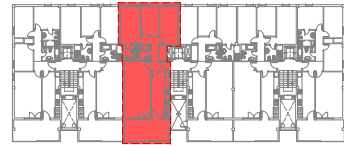


P2-3

**ESCALA**

**E: 1/75**

**ORIENTACIÓN**

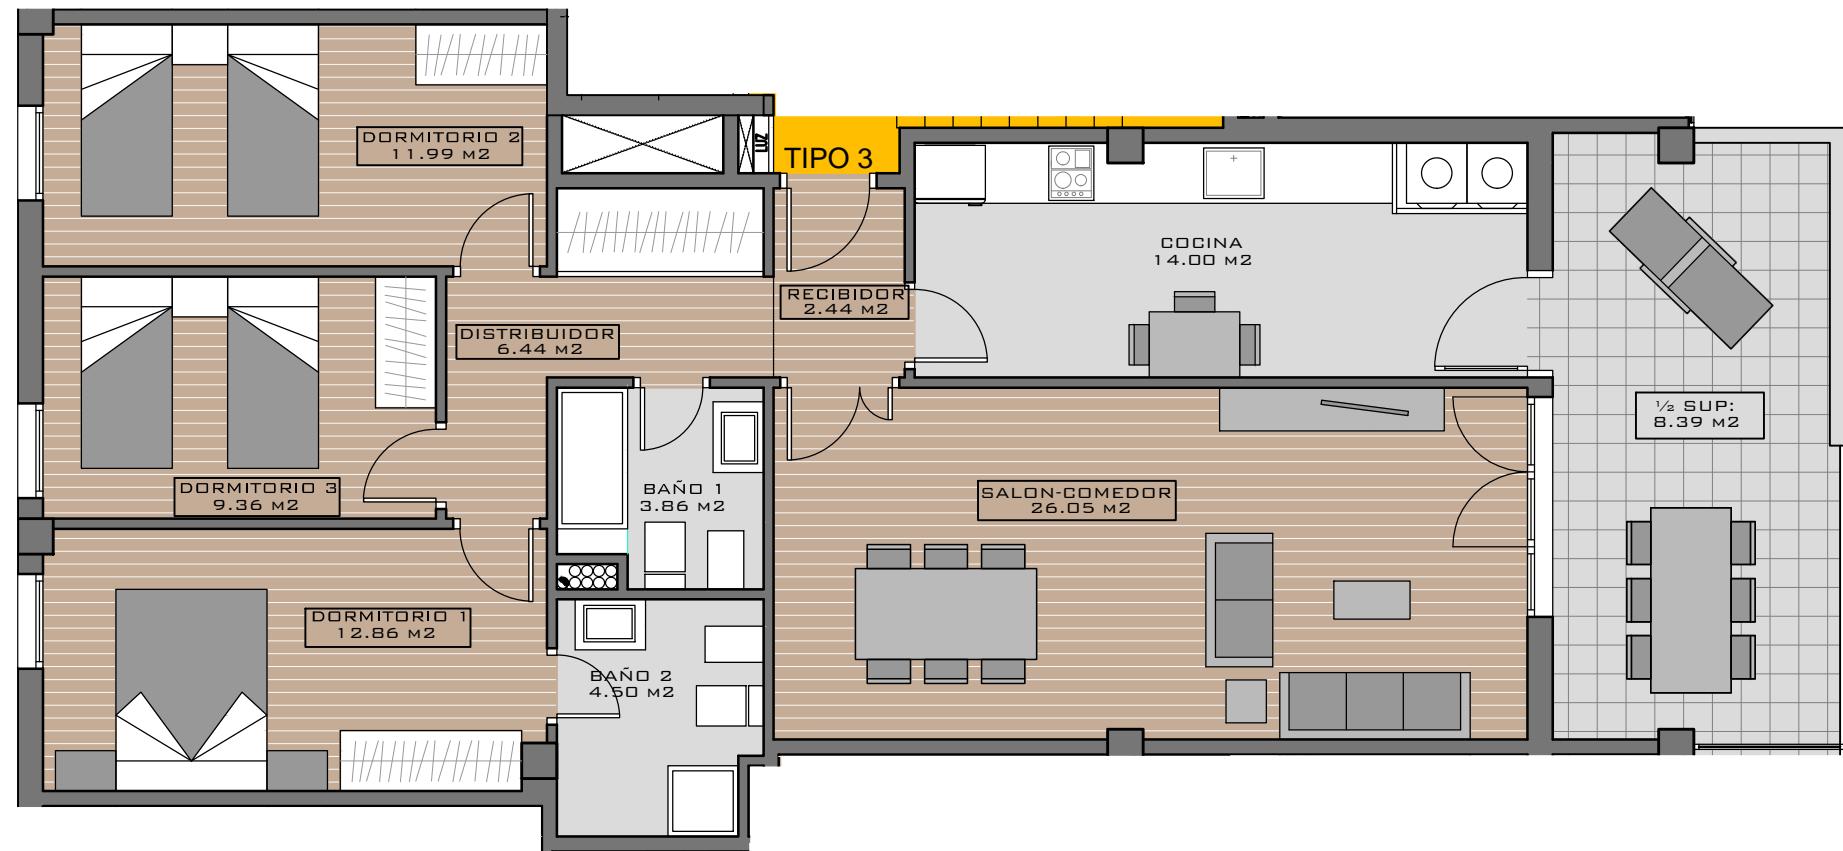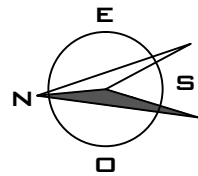

NOTA: Este plano queda sujeto a las modificaciones que sean necesarias a requerimiento municipal y exigencias administrativas, legales, jurídicas o técnicas que juzgue conveniente la dirección facultativa.  
 Todo el mobiliario reflejado en el plano no es objeto de contrato.