

**PROMOCIÓN:**  
**"RESIDENCIAL LUZ DEL ESTE"**

**PLANTA 4ª**  
**ESCALERA 1**  
**VIVIENDA -TIPO 5 DCHA.-**

**EDIFICIO 24 VIVIENDAS**  
**SECTOR E-26, MANZANA 7, PARCELA Nº3**  
**DE ELCHE**


**CUADRO DE SUPERFICIES**

SALÓN COMEDOR	21,81 M <sup>2</sup>
COCINA	11,55 M <sup>2</sup>
DORMITORIO 1	14,48 M <sup>2</sup>
DORMITORIO 2	12,12 M <sup>2</sup>
DORMITORIO 3	9,74 M <sup>2</sup>
DORMITORIO 4	-- M <sup>2</sup>
BAÑO 1	4,30 M <sup>2</sup>
BAÑO 2	4,12 M <sup>2</sup>
RECIBIDOR	3,38 M <sup>2</sup>
DISTRIBUIDOR	3,25 M <sup>2</sup>
TERRAZA (ÚTIL CUBIERTA) 50%	-- M <sup>2</sup>

**SUPERFICIE ÚTIL TOTAL 84,75 M<sup>2</sup>**

**TERRAZA Y BalcÓN TOTAL 100% 22,54 M<sup>2</sup>**

**LOCALIZACIÓN**


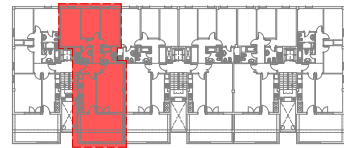


**P4**

**ESCALA**

**E: 1/75**

**ORIENTACIÓN**

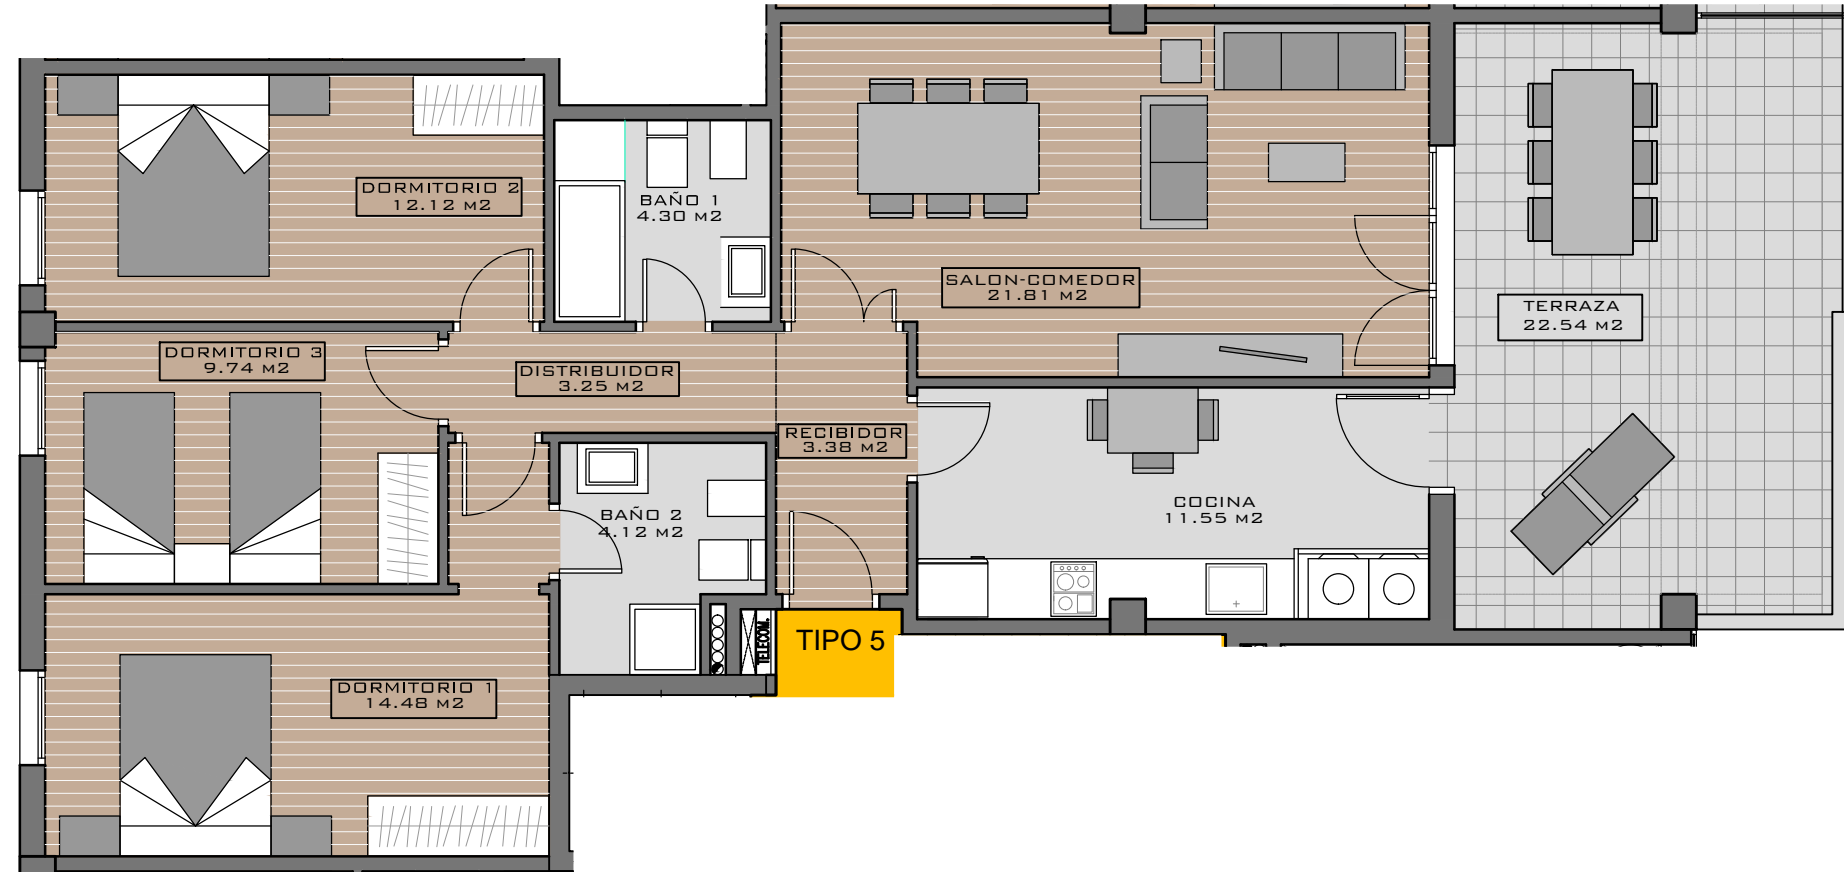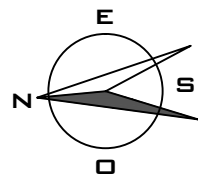

NOTA: Este plano queda sujeto a las modificaciones que sean necesarias a requerimiento municipal y exigencias administrativas, legales, jurídicas o técnicas que juzgue conveniente la dirección facultativa.  
Todo el mobiliario reflejado en el plano no es objeto de contrato.