

PROMOCIÓN:
"RESIDENCIAL LUZ DEL ESTE"

PLANTA 4^A
ESCALERA 2
VIVIENDA -TIPO 6 IZDA.-

EDIFICIO 24 VIVIENDAS
SECTOR E-26, MANZANA 7, PARCELA N°3
DE ELCHE


CUADRO DE SUPERFICIES

SALÓN COMEDOR	22,56 M ²
COCINA	11,67 M ²
DORMITORIO 1	12,86 M ²
DORMITORIO 2	11,99 M ²
DORMITORIO 3	9,36 M ²
DORMITORIO 4	-- M ²
BAÑO 1	3,86 M ²
BAÑO 2	4,50 M ²
RECIBIDOR	2,44 M ²
DISTRIBUIDOR	6,44 M ²
TERRAZA (ÚTIL CUBIERTA) 50%	-- M ²

SUPERFICIE ÚTIL TOTAL 85,68 M²

TERRAZA Y BALCÓN TOTAL 100% 22,63 M²

LOCALIZACIÓN


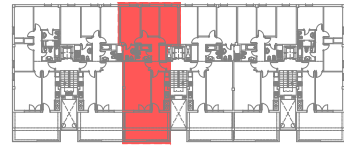


P4

ESCALA

E: 1/75

ORIENTACIÓN

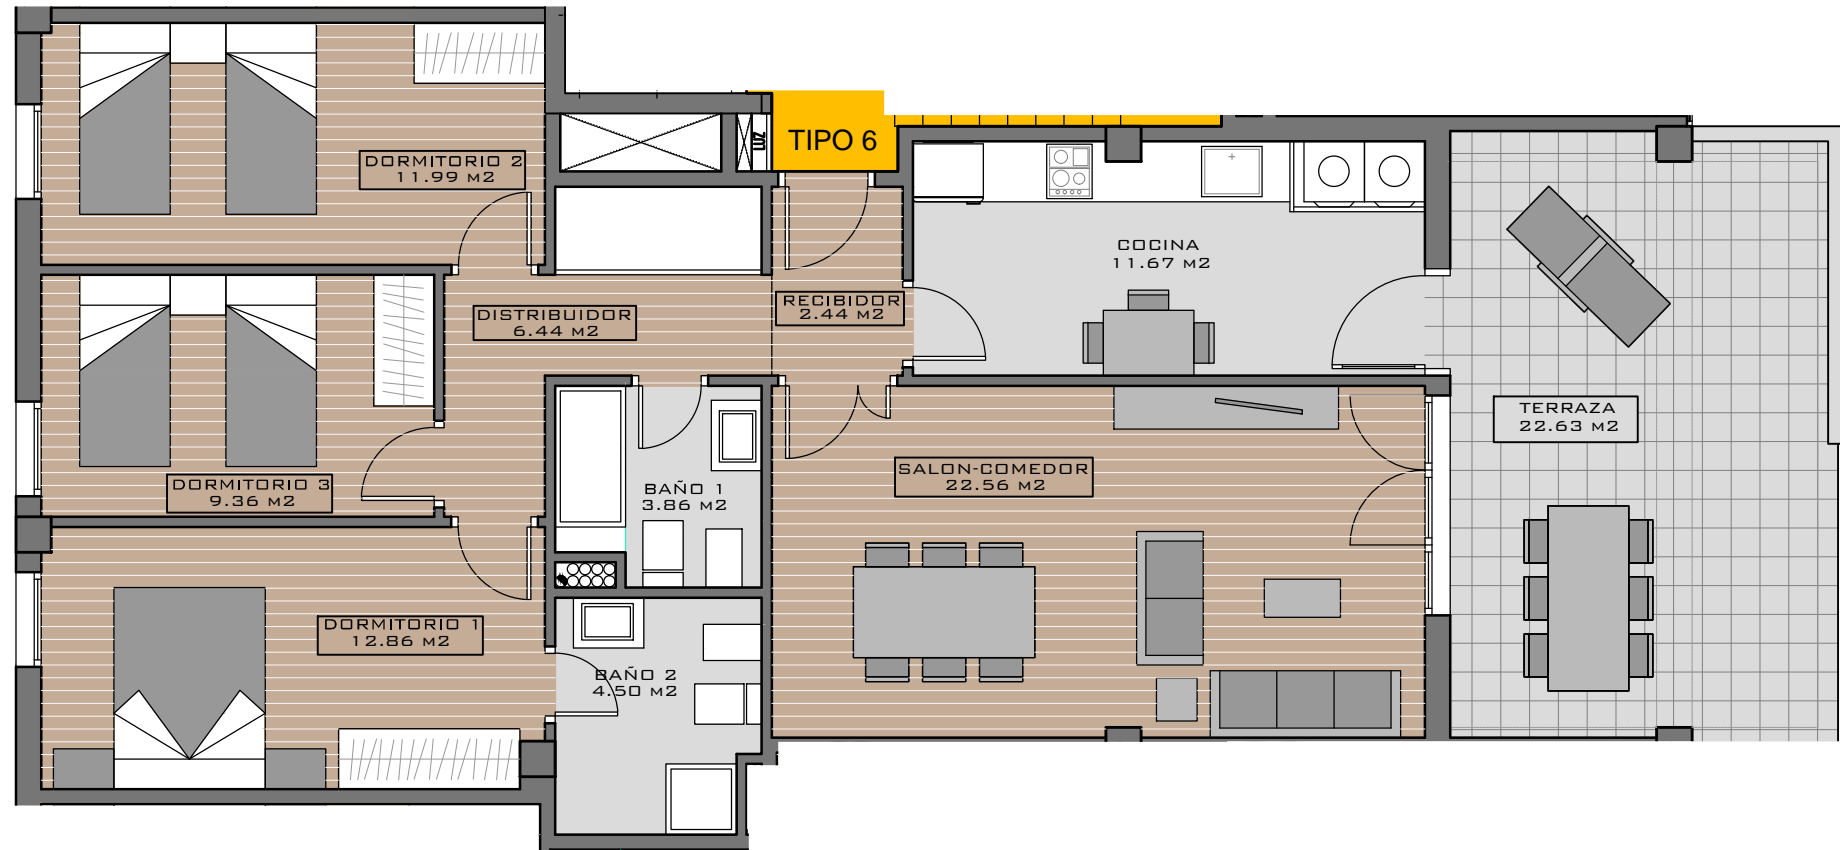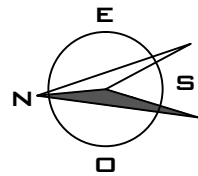

NOTA: Este plano queda sujeto a las modificaciones que sean necesarias a requerimiento municipal y exigencias administrativas, legales, jurídicas o técnicas que juzgue conveniente la dirección facultativa.
Todo el mobiliario reflejado en el plano no es objeto de contrato.