

**PROMOCIÓN:**  
**"RESIDENCIAL LUZ DEL ESTE"**

**PLANTA 4ª**  
**ESCALERA 3**  
**VIVIENDA -TIPO 4 DCHA.-**

**EDIFICIO 24 VIVIENDAS**  
**SECTOR E-26, MANZANA 7, PARCELA Nº3**  
**DE ELCHE**


**CUADRO DE SUPERFICIES**

SALÓN COMEDOR	18,25 M <sup>2</sup>
COCINA	11,55 M <sup>2</sup>
DORMITORIO 1	10,35 M <sup>2</sup>
DORMITORIO 2	11,14 M <sup>2</sup>
DORMITORIO 3	9,87 M <sup>2</sup>
DORMITORIO 4	-- M <sup>2</sup>
BAÑO 1	3,86 M <sup>2</sup>
BAÑO 2	4,31 M <sup>2</sup>
RECIBIDOR	3,51 M <sup>2</sup>
DISTRIBUIDOR	4,10 M <sup>2</sup>
TERRAZA (ÚTIL CUBIERTA) 50%	-- M <sup>2</sup>

**SUPERFICIE ÚTIL TOTAL 76,94 M<sup>2</sup>**

**TERRAZA Y BALCÓN TOTAL 100% 23,51 M<sup>2</sup>**

**LOCALIZACIÓN**


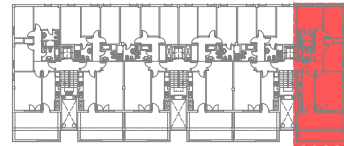


**P4**

**ESCALA**

**E: 1/75**

**ORIENTACIÓN**

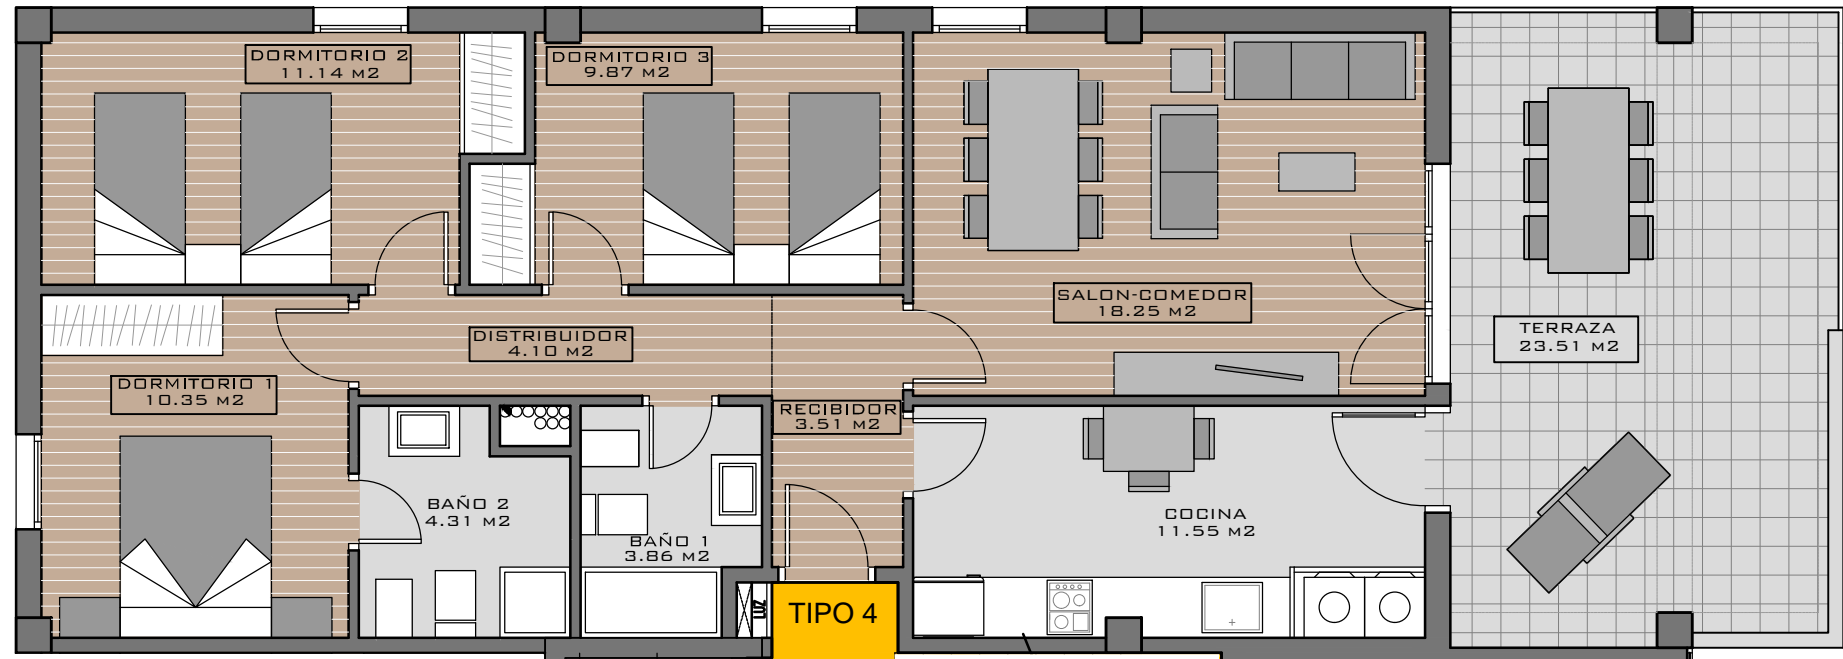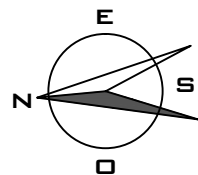

NOTA: Este plano queda sujeto a las modificaciones que sean necesarias a requerimiento municipal y exigencias administrativas, legales, jurídicas o técnicas que juzgue conveniente la dirección facultativa.  
Todo el mobiliario reflejado en el plano no es objeto de contrato.