


# PLANTA 2º A 6º TIPO 1


EDIFICIO 24 VIVIENDAS  
SECTOR E-1 ( ELCHE )

ESCALA: 1/100

## LOCALIZACIÓN

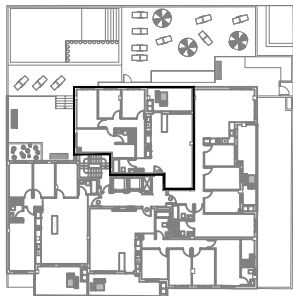

## ORIENTACIÓN

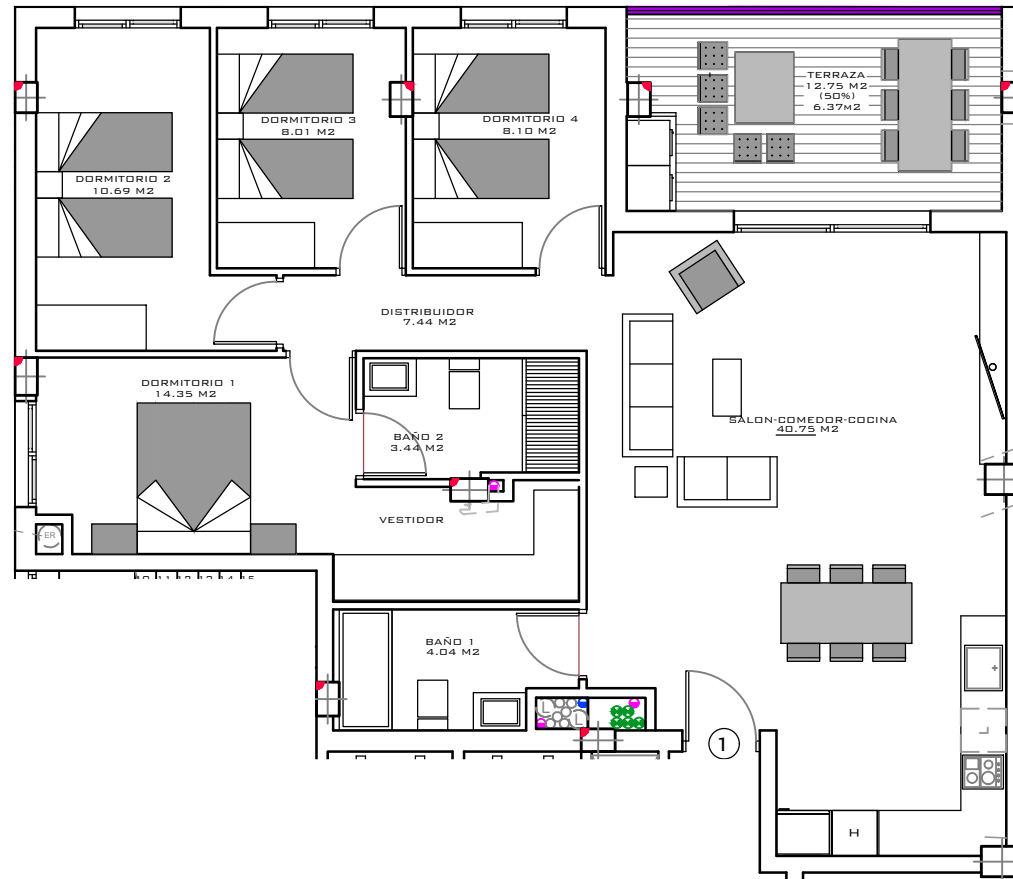

NOTA: Este plano queda sujeto a las modificaciones que sean necesarias a requerimiento municipal y exigencias administrativas, legales, jurídicas o técnicas que juzgue conveniente la dirección facultativa.  
Todo el mobiliario reflejado en el plano no es objeto de contrato.