

PLANTA 2º A 6º TIPO 2


EDIFICIO 24 VIVIENDAS
SECTOR E-1 (ELCHE)

CUADRO DE SUPEFICIES



SALÓN-COM.-COCINA	33.47 M ²
DORMITORIO 1	17.33 M ²
DORMITORIO 2	10.00 M ²
DORMITORIO 3	10.10 M ²
DORMITORIO 4	8.06 M ²
BAÑO 1	4.89 M ²
BAÑO 2	4.05 M ²
RECIBIDOR	5.91 M ²
DISTRIBUIDOR	6.93 M ²
TERRAZA (ÚTIL CUBIERTA) 50%	8.36 M ²
SUP. ÚTIL TOTAL	109.10 M ²
TERRAZA CUBIERTA TOTAL 100%	16.72 M ²

ESCALA: 1/100

LOCALIZACIÓN

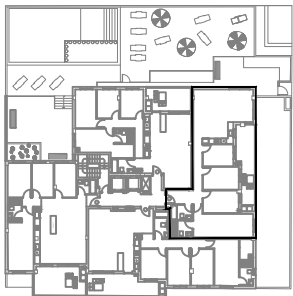

ORIENTACIÓN

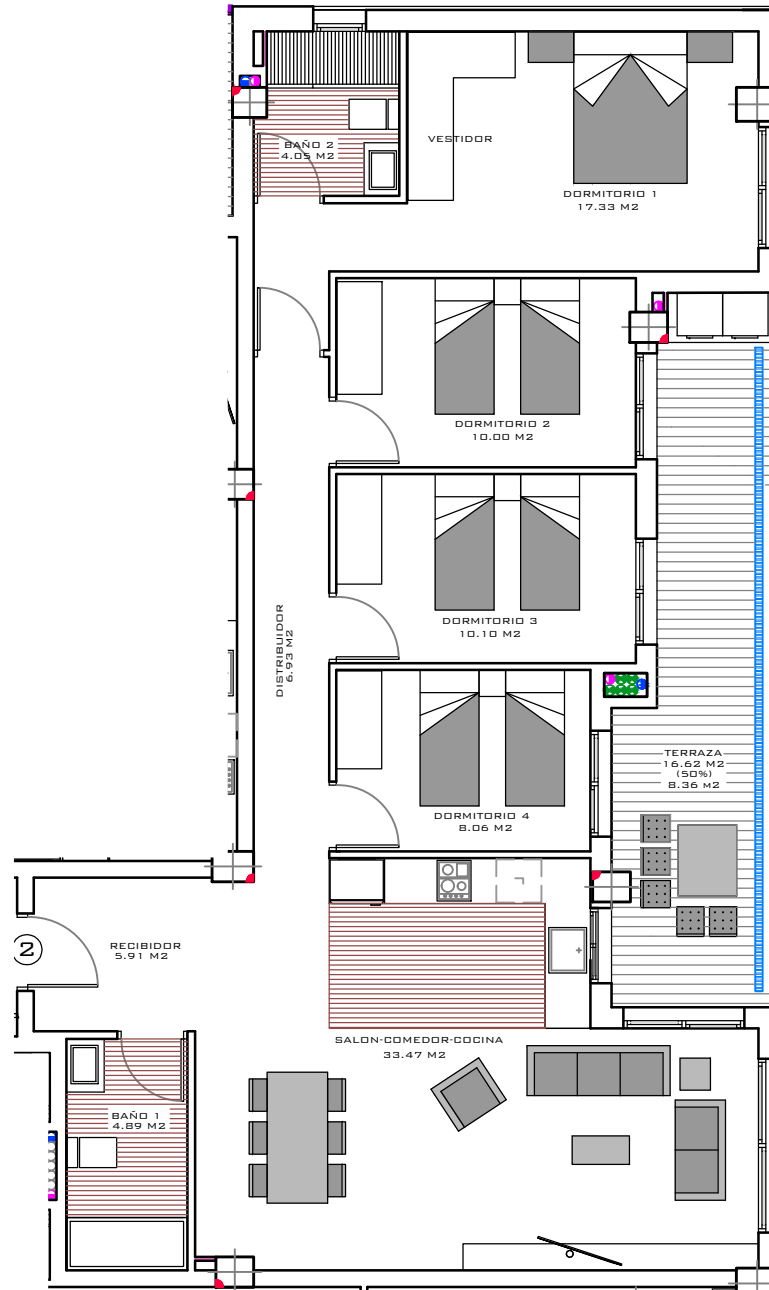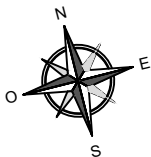

NOTA: Este plano queda sujeto a las modificaciones que sean necesarias a requerimiento municipal y exigencias administrativas, legales, jurídicas o técnicas que juzgue conveniente la dirección facultativa.
Todo el mobiliario reflejado en el plano no es objeto de contrato.